

ООО "ТехноНИКОЛЬ-СТРОИТЕЛЬНЫЕ СИСТЕМЫ"

Система "Фасады и Стены" ТехноНИКОЛЬ
ТН-ФАСАД Эконом
Альбом узлов

Москва 2016

ТН-ФАСАД Эконом
Узел ФАС-05-01

Виниловый сайдинг Sauga

Мембрана диффузионная ТехноНИКОЛЬ Tyvek Housewrap


Плита ОСП-3

Теплоизоляционная плита ТЕХНОБЛОК

Пароизоляция ТехноНИКОЛЬ AirGuard Sd5

Воздушный зазор

Внутренняя обшивка стен

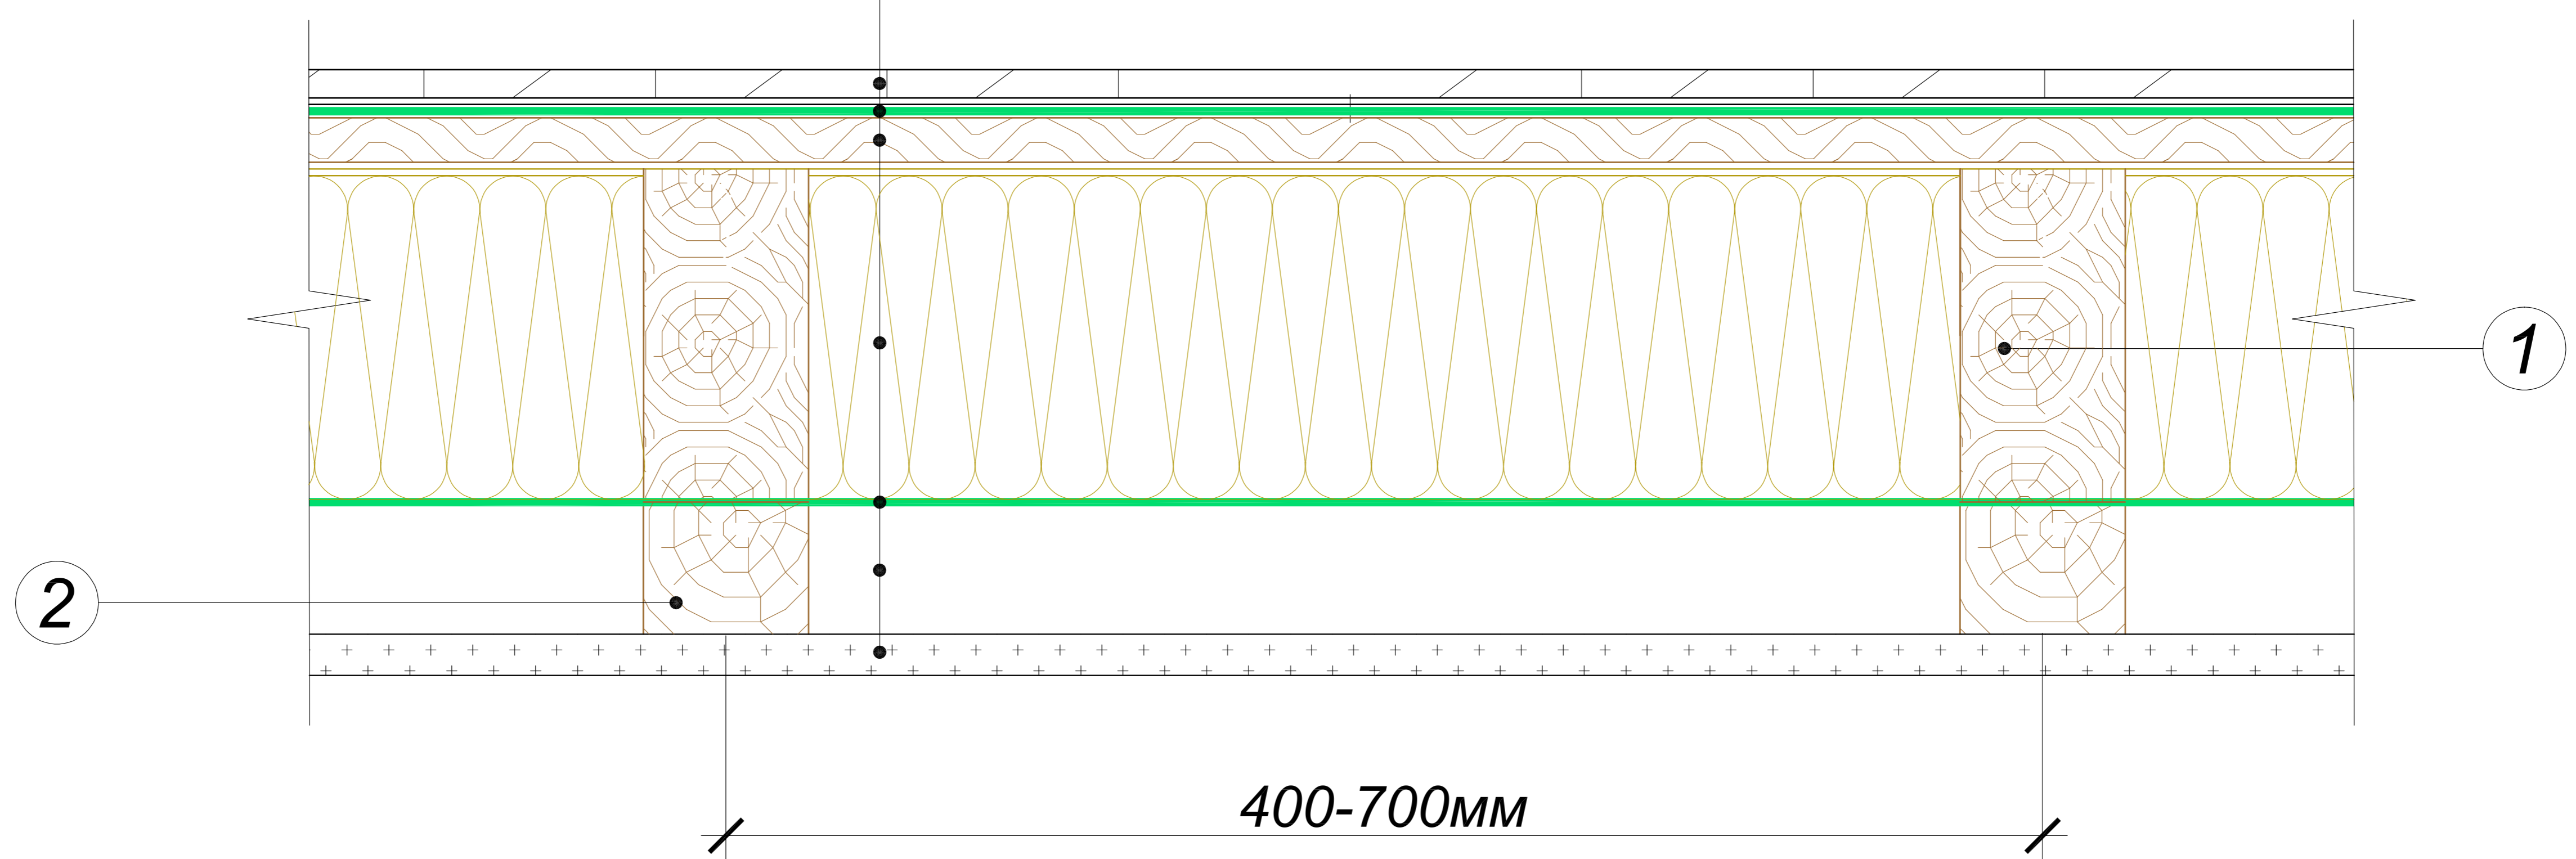

① Стойка каркаса здания

② Контррейка

						Схема расположения слоев в стене	<i>Лист</i>
							3
<i>Изм.</i>	<i>Кол.уч.</i>	<i>Лист</i>	<i>№ док.</i>	<i>Подпись</i>	<i>Дата</i>		

ТН-ФАСАД Эконом
Узел ФАС-05-02

Виниловый сайдинг Sauga

Мембрана диффузионная ТехноНИКОЛЬ Tyvek Housewrap


Плита ОСП-3

Теплоизоляционная плита ТЕХНОБЛОК

Пароизоляция ТехноНИКОЛЬ AirGuard Sd5

Контррейка толщиной 40-60 мм

Внутренняя обшивка стен

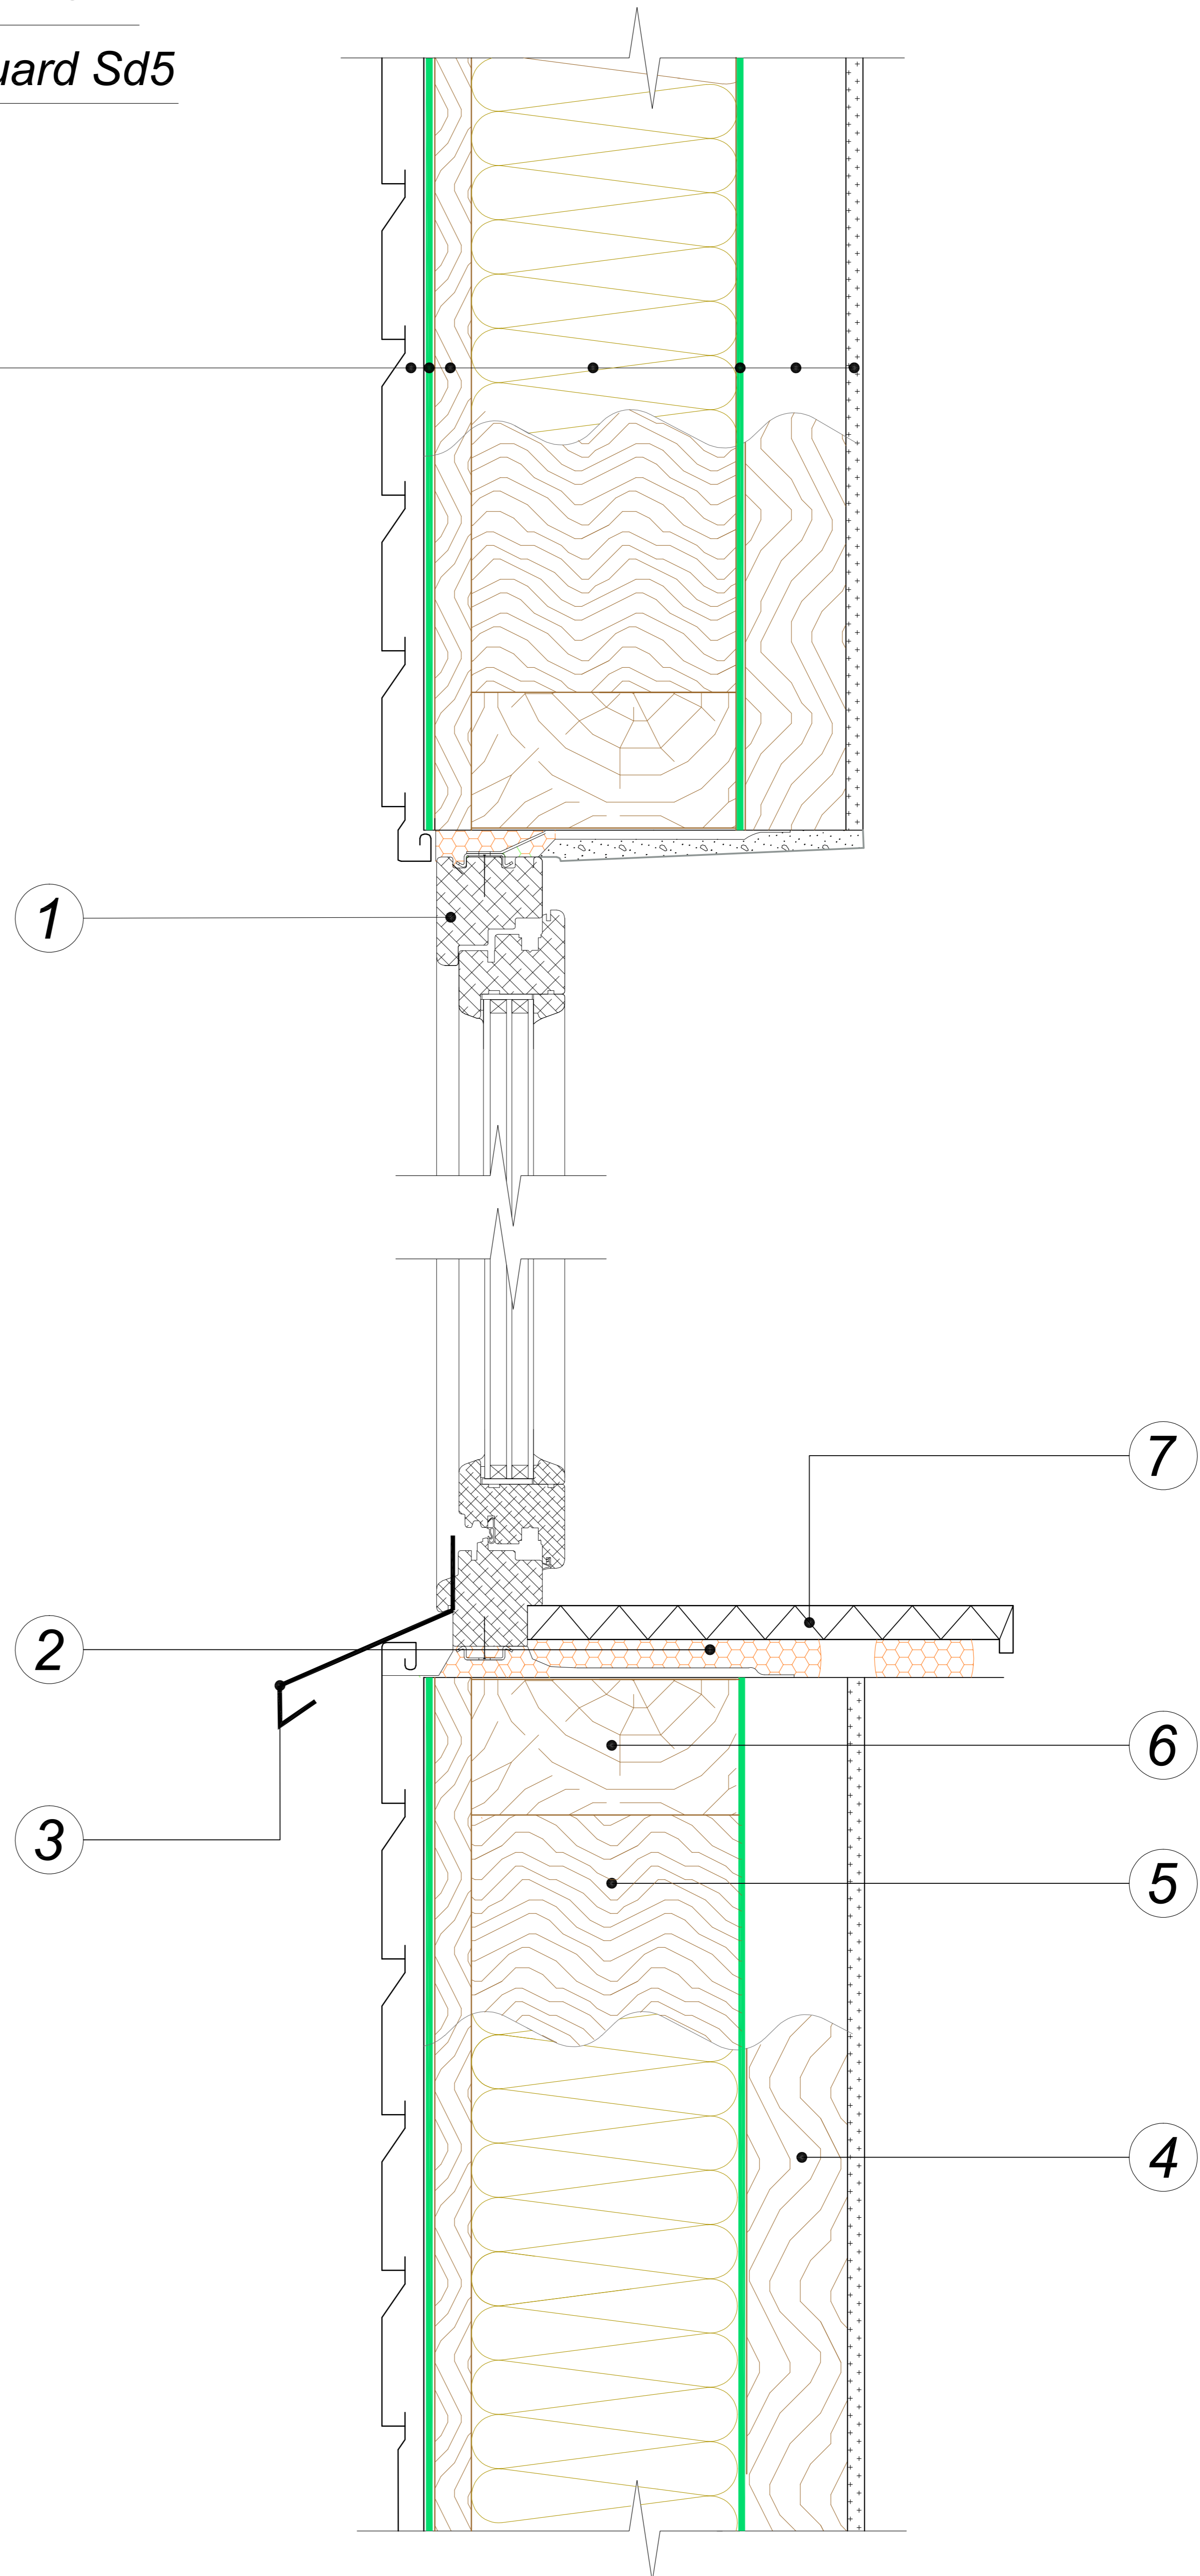

① Оконный блок

③ Отлив

⑤ Стойка каркаса здания

⑦ Подоконник

② Пена монтажная

④ Контррейка

⑥ Брус обвязки

Изм.	Кол.уч.	Лист	№ док.	Подпись	Дата


Вертикальный разрез примыкания к окну

Лист

4

ТН-ФАСАД Эконом
Узел ФАС-05-04

Виниловый сайдинг Sauga
 Мембрана диффузионная ТехноНИКОЛЬ
 Tyvek Housewrap
 Плита ОСП-3
 Теплоизоляционная плита ТЕХНОБЛОК
 Пароизоляция ТехноНИКОЛЬ AirGuard Sd5
 Воздушный зазор
 Внутренняя обшивка стен

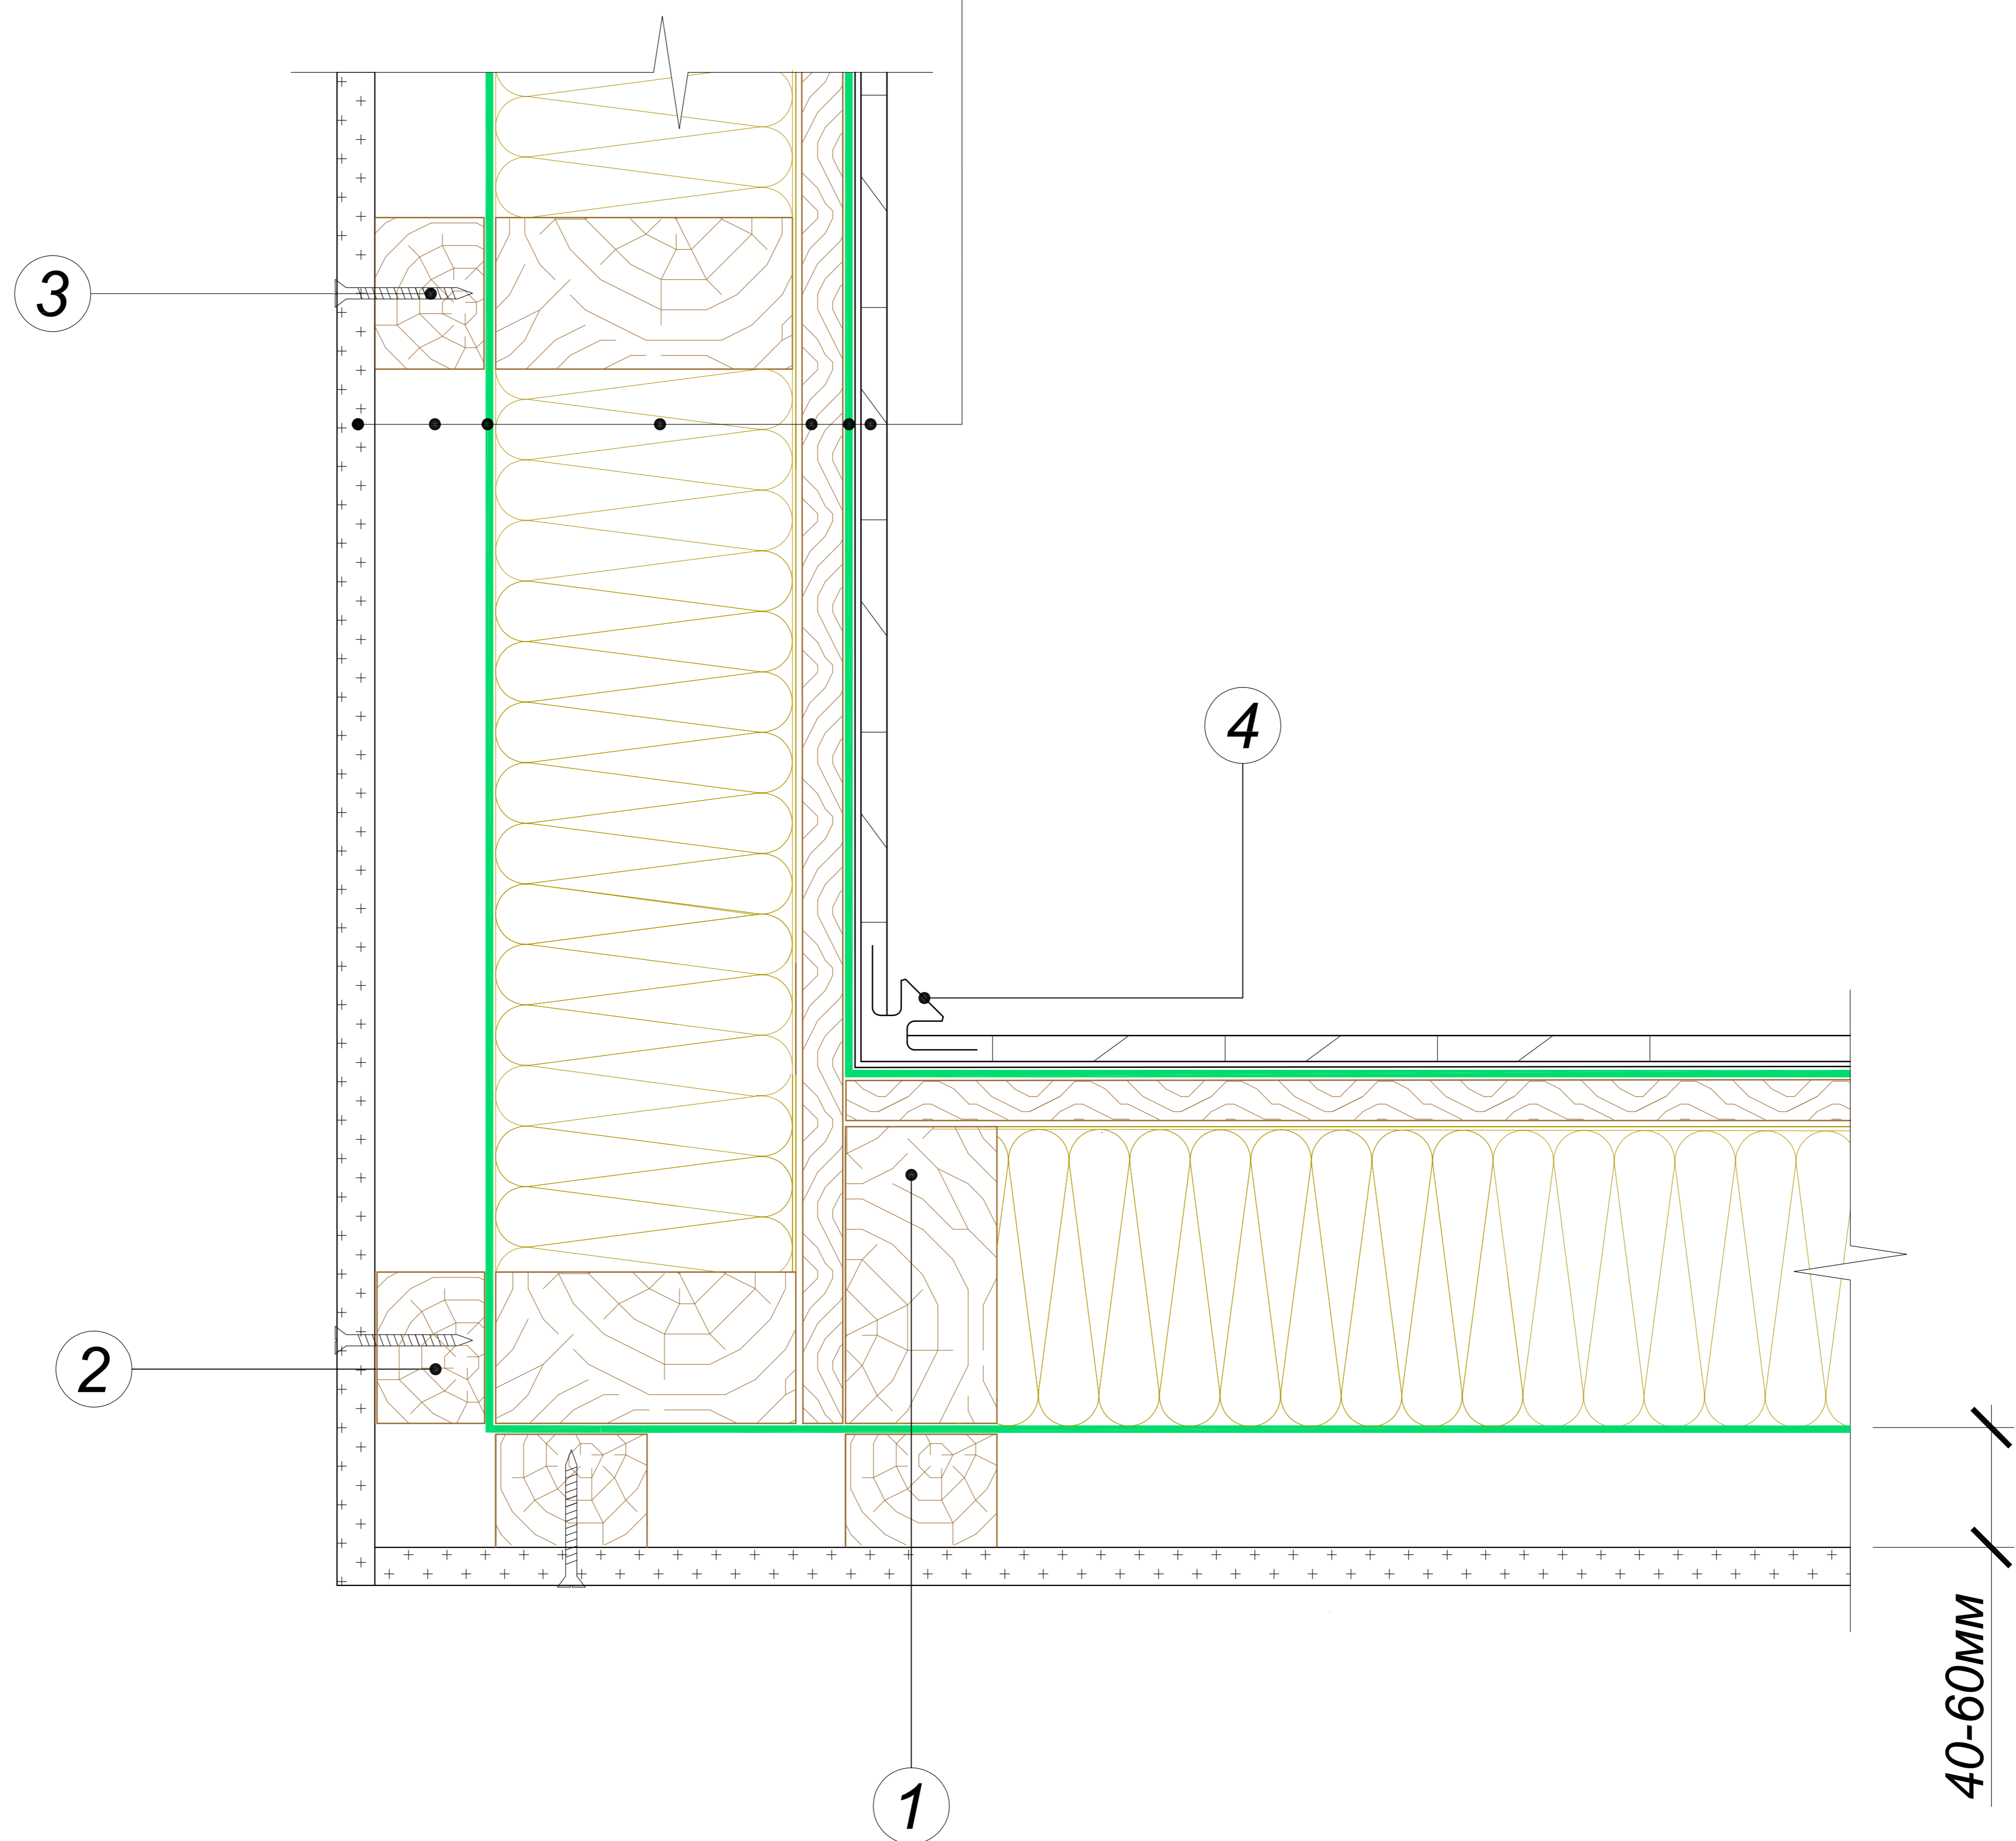

- ① Стойка каркаса здания
- ② Контррейка
- ③ Саморез
- ④ Угловой элемент

						Лист
Узел внутреннего угла						6
Изм.	Кол.уч.	Лист	№ док.	Подпись	Дата	